
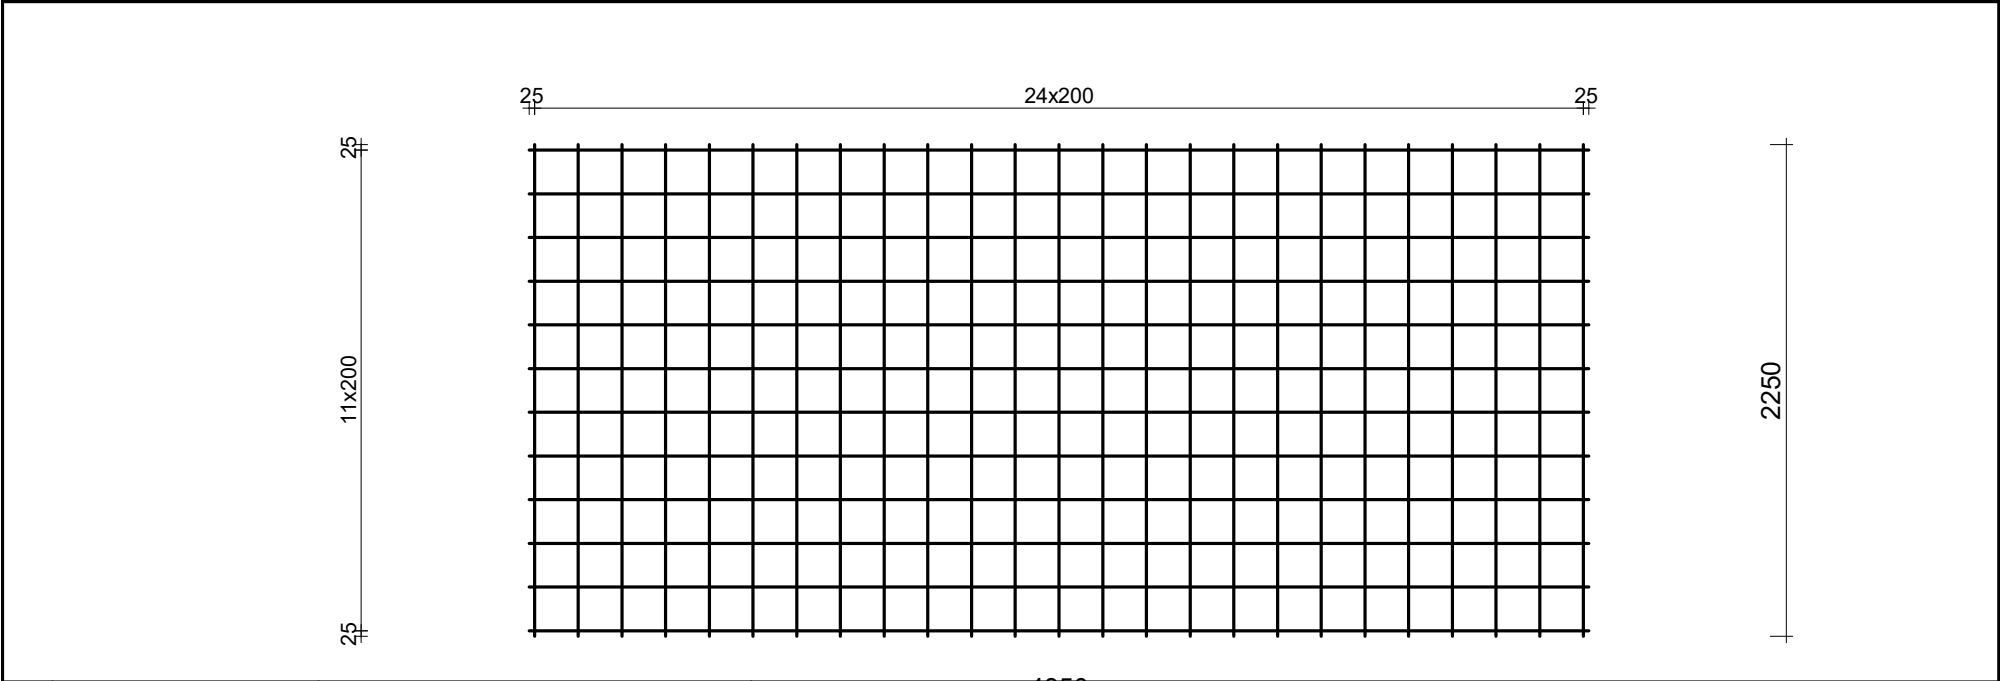


NÄT NR	STÅLSORT	TOT ANT NÄT	NÄTBESKRIVNING															MASSA kg			KONSTRUKTIONSDEL ANMÄRKNINGAR	ÄNDR.	
			TOL KL.		KLIPP LÄNGD	Ø	STÅNGDELNING											ANTAL ST/NÄT	PER NÄT	TOTALT ETT NÄT			TOTALT PER NÄT
									n	s	n	s	n	s	n	s							
	NK500AB-W	1		LÄNGS STÅNG 1	4850	5		f11	11	200						f21		12	8.96	17.63	18		
								25								25							
				LÄNGS STÅNG 2				f12								f22							
	NK500AB-W			TVÄR STÅNG	2250	5	f32	f31	24	200						f41	f42	25	8.66				
								25								25							

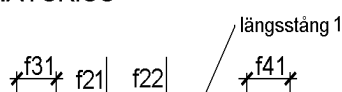

SAMMANDRAG	STÅLSORT	Ø	MASSA kg	NÄTSKISS 				4850								NÄTFÖRTECKNING							
	NK500AB-W	5	18									PROJEKT Armeringsnät 5200				DATUM		ÄNDRINGSDATUM					
																UPPDRAK NR							
																				FÄRG 1			
				TOTAL MASSA kg DENNA SIDA				18	UTFÖRD AV				GRANSKAD AV		TILLHÖR RITNING		NÄTRITNING NR		FÖRT.NR A-02		ÄNDRING		