



NÄT NR	STÅLSORT	TOT ANT NÄT	NÄTBESKRIVNING														MASSA kg			KONSTRUKTIONSDDEL ANMÄRKNINGAR	ÄNDR.
			TOL KL.	KLIPP LÄNGD	Ø	STÄNGDELNING										ANTAL ST/NÄT	PER NÄT	TOTALT ETT NÄT	TOTALT PER NÄT		
						n	s	n	s	n	s	n	s	n	s						
	NK500AB-W	1	LÄNGS STÄNG 1	5000	6	f11	15	150							f21	16	17.76	35.12	35		
						25						25									
	NK500AB-W		LÄNGS STÄNG 2	2300	6	f12								f22	34	17.36					
			TVÄR STÄNG			f32	f31	33	150					f41					f42	25	

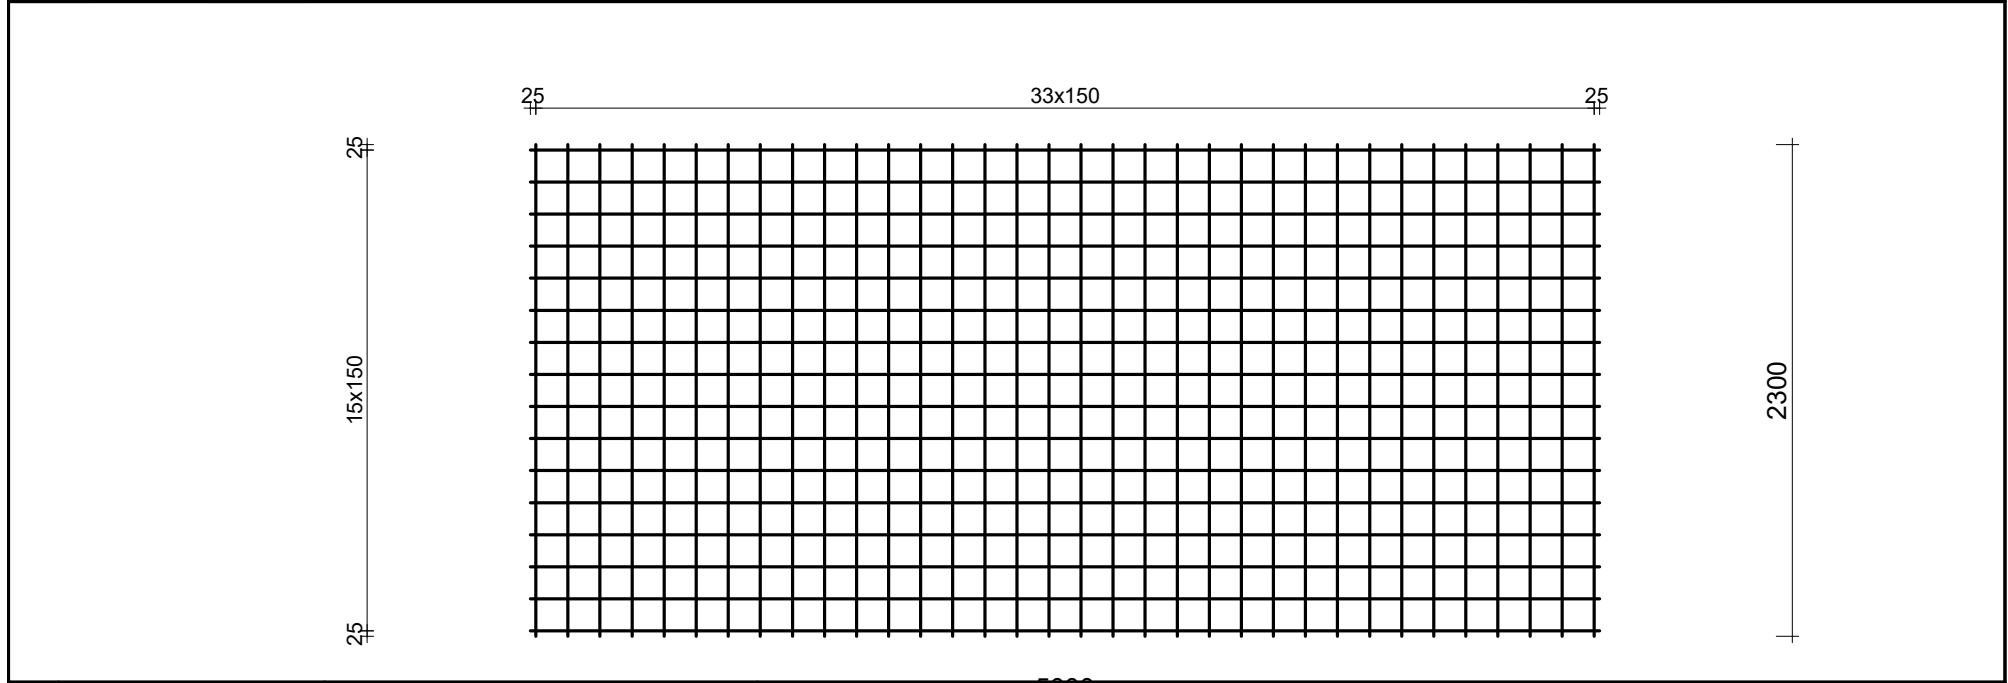

SAMMANDRAG	STÅLSORT	Ø	MASSA kg
	NK500AB-W	6	35
	TOTAL MASSA kg DENNA SIDA		35

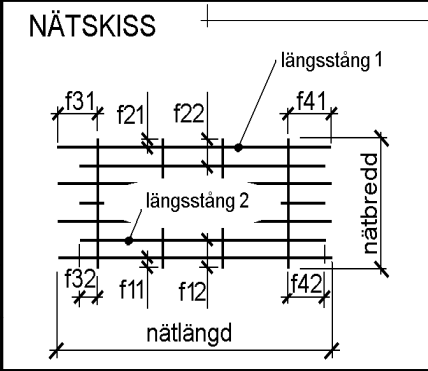

NÄTFÖRTECKNING			
PROJEKT Armeringsnät 6150		DATUM	ÄNDRINGSDATUM
UTFÖRD AV		UPPDRAG NR	
GRANSKAD AV		FÄRG 1	
TILLHÖR RITNING		FÄRG 2	
NÄTRITNING NR		FÖRT.NR A-02	ÄNDRING