
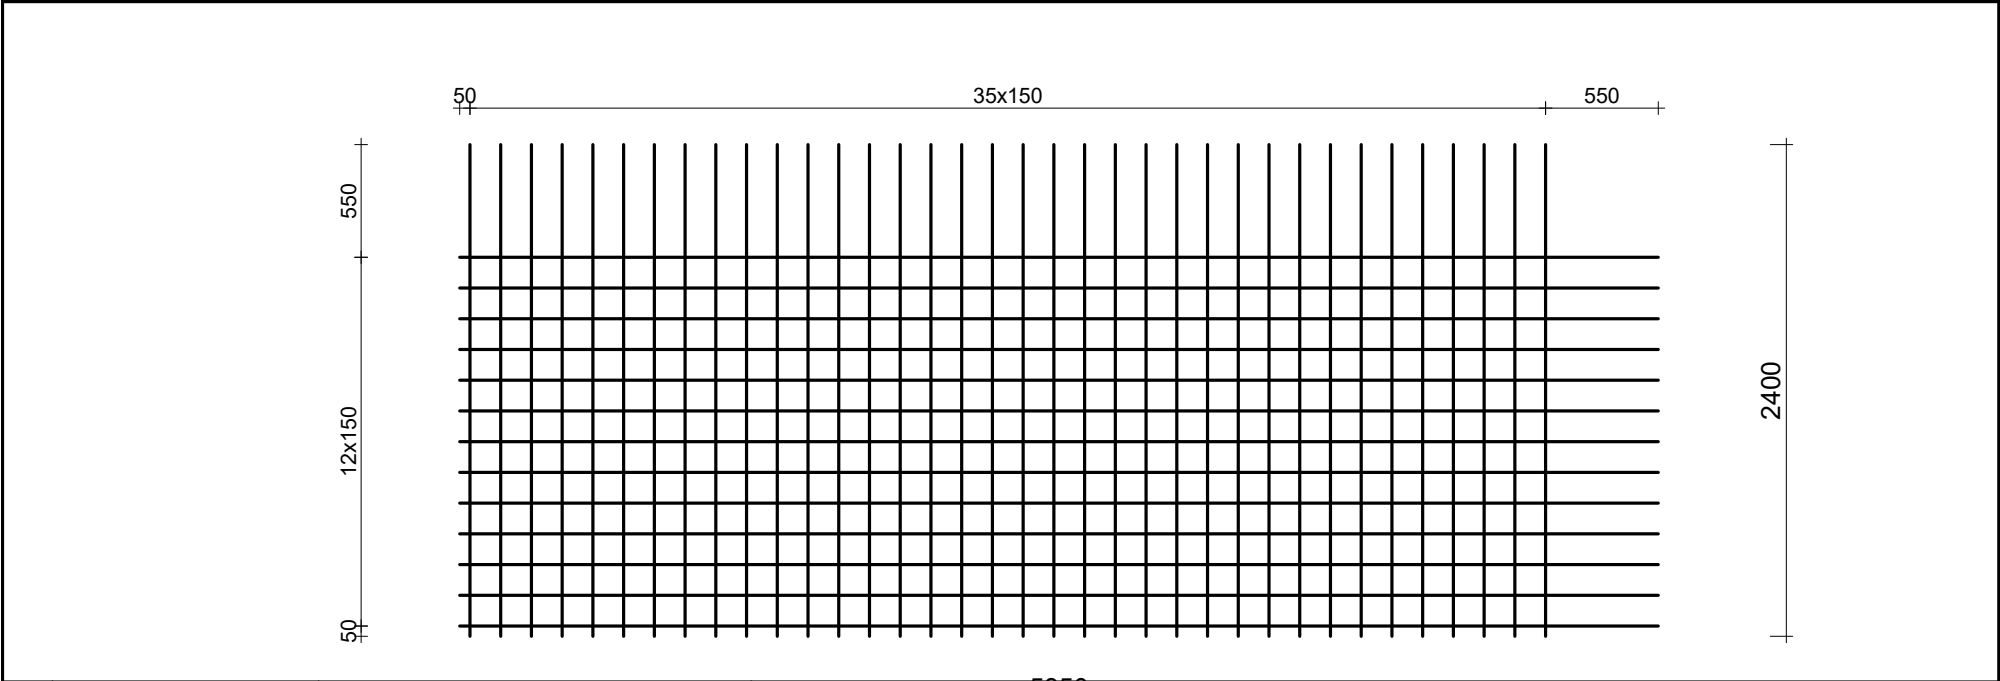


NÄT NR	STÅLSORT	TOT ANT NÄT	NÄTBESKRIVNING															MASSA kg				KONSTRUKTIONSDEL ANMÄRKNINGAR	ÄNDR.
			TOL KL.		KLIPP LÄNGD	Ø	STÅNGDELNING										ANTAL ST/NÄT	PER NÄT	TOTALT ETT NÄT	TOTALT PER NÄT			
									n	s	n	s	n	s	n	s							
	NK500AB-W	1		LÄNGS STÅNG 1	5850	9		f11	12	150						f21		13	37.95	81.06	81		
								50								550							
				LÄNGS STÅNG 2				f12								f22							
	NK500AB-W			TVÄR STÅNG	2400	9	f32	f31	35	150						f41	f42	36	43.11				
								50								550							

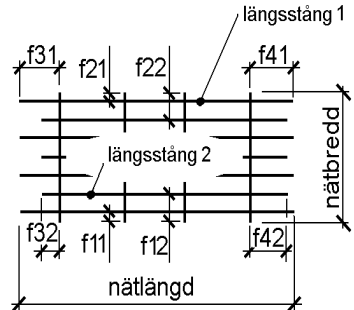

SAMMANDRAG	STÅLSORT	Ø	MASSA kg	NÄTSKISS 		5850						NÄTFÖRTECKNING			
	NK500AB-W	9	81			PROJEKT Armeringsnät 9150 Fingerskarv		DATUM		ÄNDRINGSDATUM					
								UPPDRAK NR							
								FÄRG 1							
								FÄRG 2							
TOTAL MASSA kg DENNA SIDA			81	UTFÖRD AV		GRANSKAD AV		TILLHÖR RITNING		NÄTRITNING NR		FÖRT.NR A-02		ÄNDRING	